




- Bygning, eller bygningsdel, rives
- Eksisterende bygg rehabiliteres
- Nybygg, underetasje/ kjeller
- Nybygg, 1. etasje
- Glasstak
- Forstøtningsmur
- Takflate
- Gangstier
- Adkomst, parkeringsplass


Rev	Nr	Beskrivelse	Dato	Sign	Ktrl
Fase: <b>Illustrasjonsplan</b>					
<div style="display: flex; justify-content: space-around; align-items: center;"> <div style="text-align: center;"> <span style="background-color: orange; color: white; padding: 2px 5px;">b</span> <span style="background-color: orange; color: white; padding: 2px 5px;">o</span> <span style="background-color: orange; color: white; padding: 2px 5px;">x</span> <span style="background-color: orange; color: white; padding: 2px 5px;">s</span> </div> <div style="font-size: 8px;">             Alfheim 24              1384 Asker              66 78 60 60              post@boxs.no              www.boxs.no           </div> </div>					
<div style="display: flex; justify-content: space-between; align-items: center;"> <div> <p>Prosjekt: <b>21089 Nadderudveien 70B</b></p> <p>1362 #Site City Gnr/bnr: 20/108</p> <p>Tiltakshaver: <b>Henning Eskeland</b></p> </div> <div style="text-align: right;"> <p>Sign.: HKM</p> <p>Kontroll:</p> <p>Dato: 15.12.2023</p> <p>Målestokk: A3 1:200</p> <p>Filbane: N:\P ROSJEKTE R12 0 2 1\21089 - Nadderudv 70\01 Arbeidsfiler boxs Nadderudveien 70B, alt. 3-2.pln</p> </div> </div>					
Tegningsnr.: <b>A10-02</b>		Rev.:		Type tegning: <b>Illustrasjonsplan</b>	

© Alle rettigheter tilhører utførende for prosjekteringen, kopiering eller bruk av disse tegningene er forbudt uten skriftlig samtykke



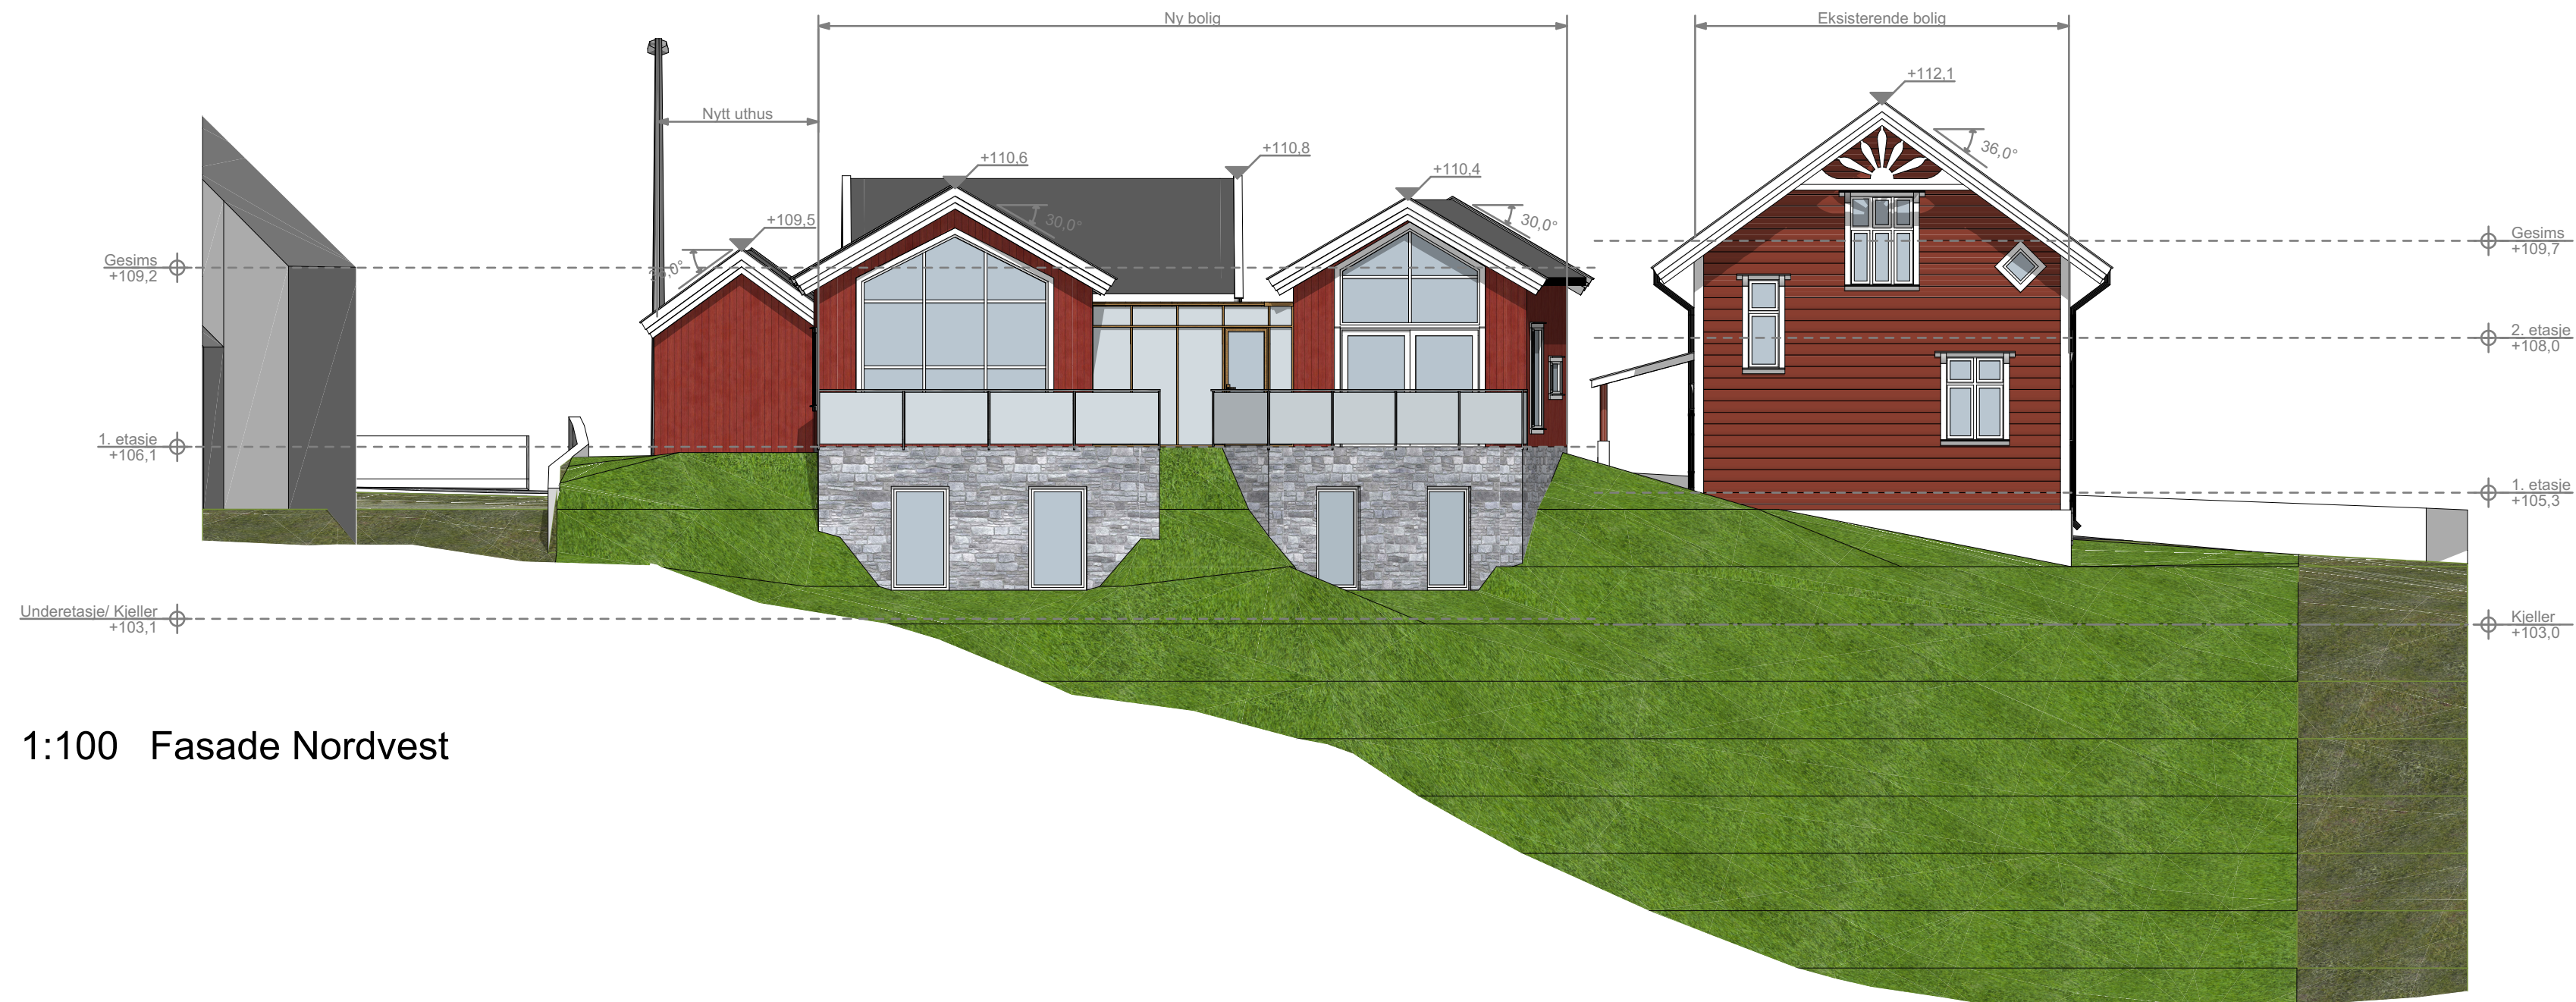

1:100 Fasade Nordvest

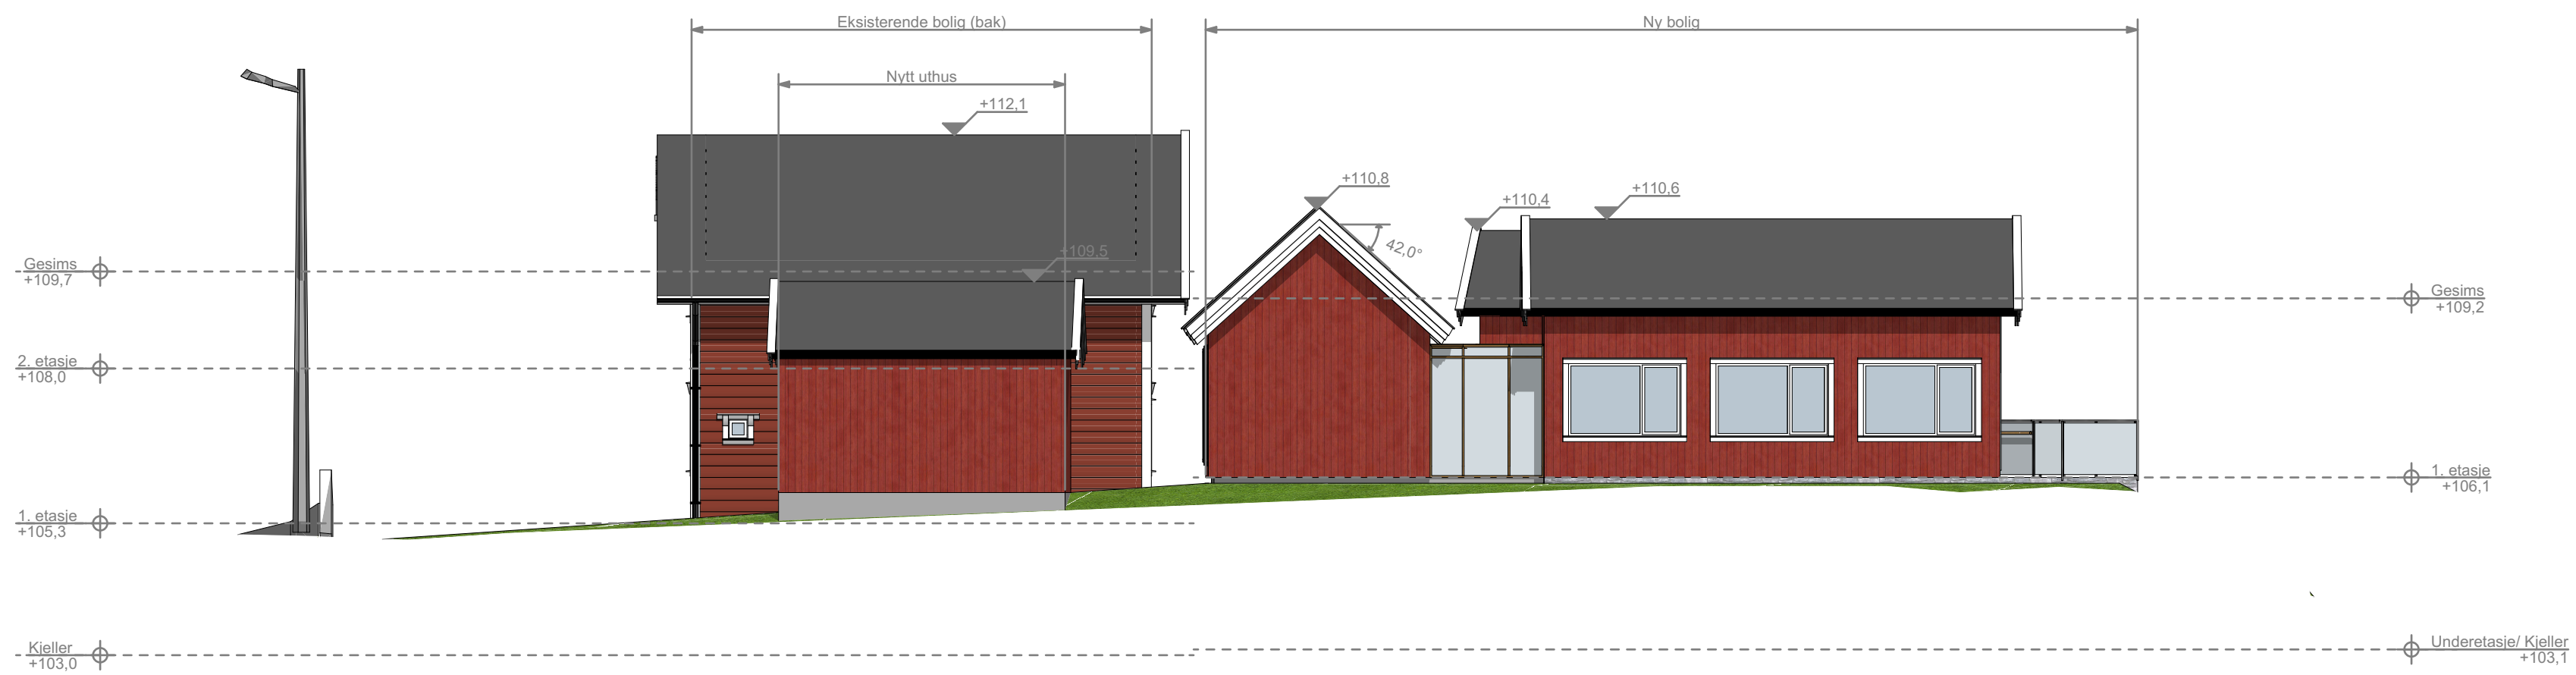


1:100 Fasade Nordøst

Rev	Nr	Beskrivelse	Dato	Sign	Ktrl
Fase:					
Illustrasjonsplan					
Alheim 24 1384 Asker 66 78 60 60 post@boxes.no www.boxes.no					
Sign: HKM Kontroll: Dato: 15.12.2023 Målestokk: A2 1:100					
Prosjekt: <b>21089 Nadderudveien 70B</b> 1362 Hosle Gnr/bnr: 20/108					
Tilakshaver: Henning Eskeland					
Filbane: PROSJEKTE R2.0 2 121089 - Nadderud 70B Arkitektforb. zone Nadderudveien 70B, st. 3-2 p/n					
Tegningsnr.: <b>A40-01</b>		Rev.:		Type tegning: <b>Fasade Nord</b>	

© Alle rettigheter tilhører utførende for prosjekteringen, kopiering eller bruk av disse tegningene er forbudt uten skriftlig samtykke



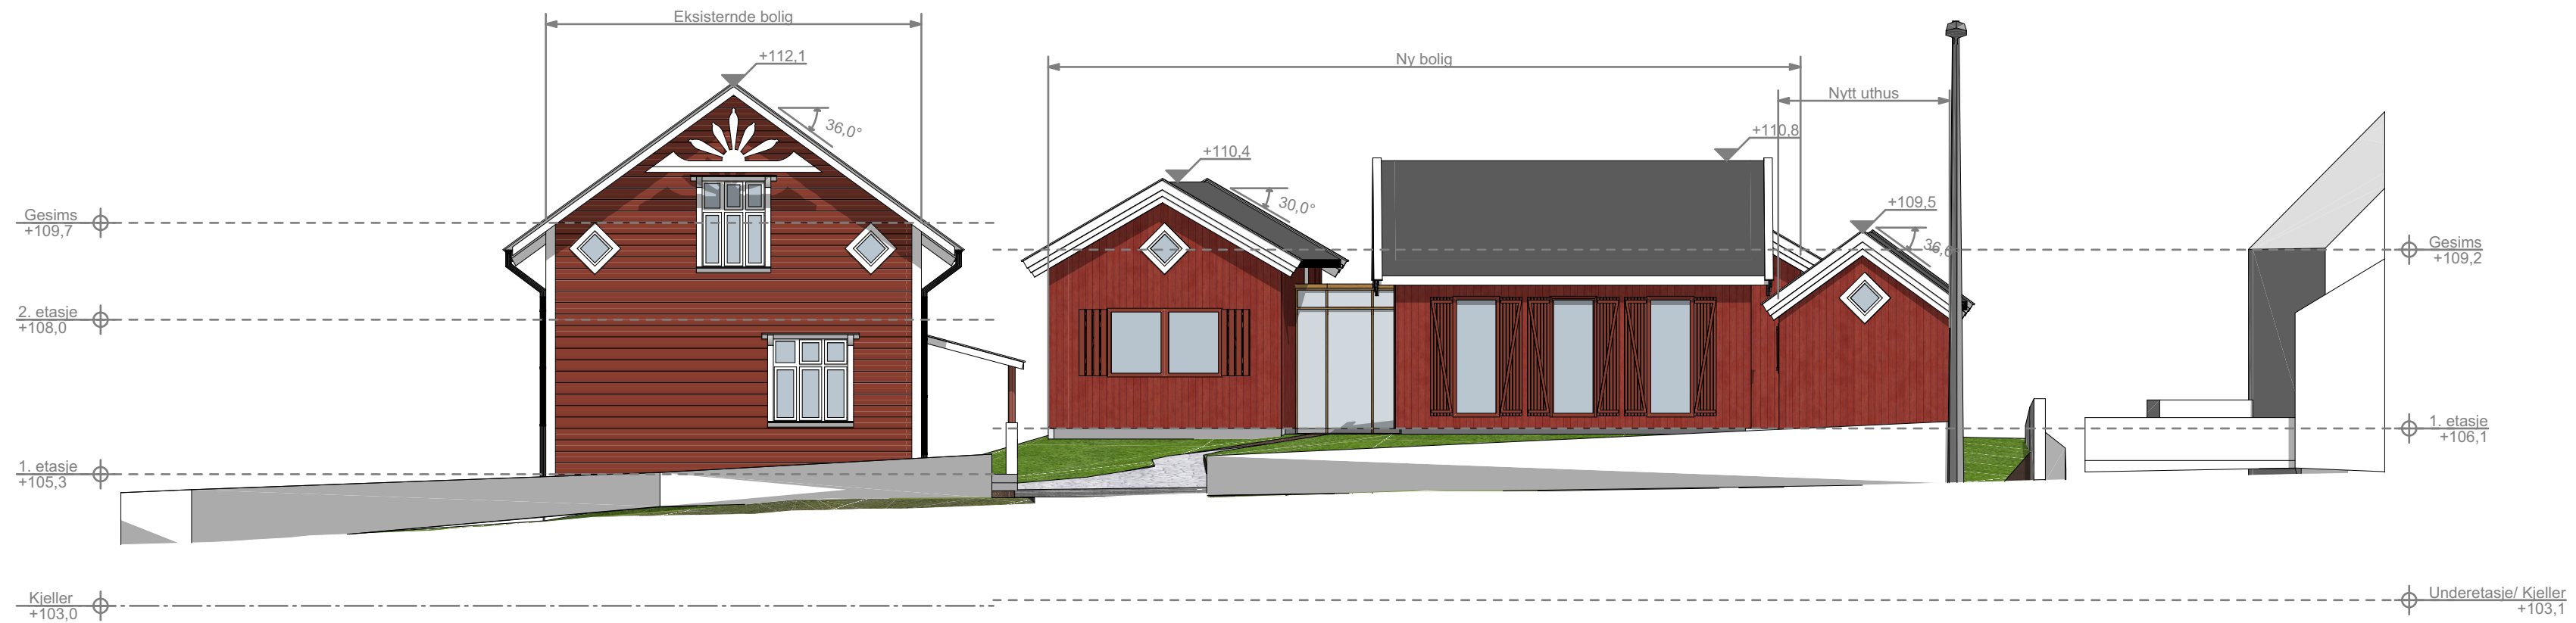

1:100 Fasade Sørøst



1:100 Fasade Sørvest

Rev	Nr	Beskrivelse	Dato	Sign	Ktrl
Fase:					
Illustrasjonsplan					
				Alheim 24 1384 Asker 66 78 60 60 post@boxes.no www.boxes.no	
Prosjekt:					
21089 Nadderudveien 70B					
1362 Hosle					
Gnr/bnr: 20/108					
Tilakshaver:					
Henning Eskeland					
Sign: HKM					
Kontroll:					
Dato: 15.12.2023					
Målestokk: A2 1:100					
Filbane: NUP ROSJEKTE					
R2.0 2 121089 - Nadderud					
7001 Arkitektforb. zone					
Nadderudveien 70B, et. 3-2 p/n					
Tegningsnr.:		Rev.:		Type tegning:	
A40-02				Fasade Sør	

© Alle rettigheter tilhører utførende for prosjekteringen, kopiering eller bruk av disse tegningene er forbudt uten skriftlig samtykke