


Fremdriftsplan per  
11.12.2024  
Kirkedalsveien VA-anlegg

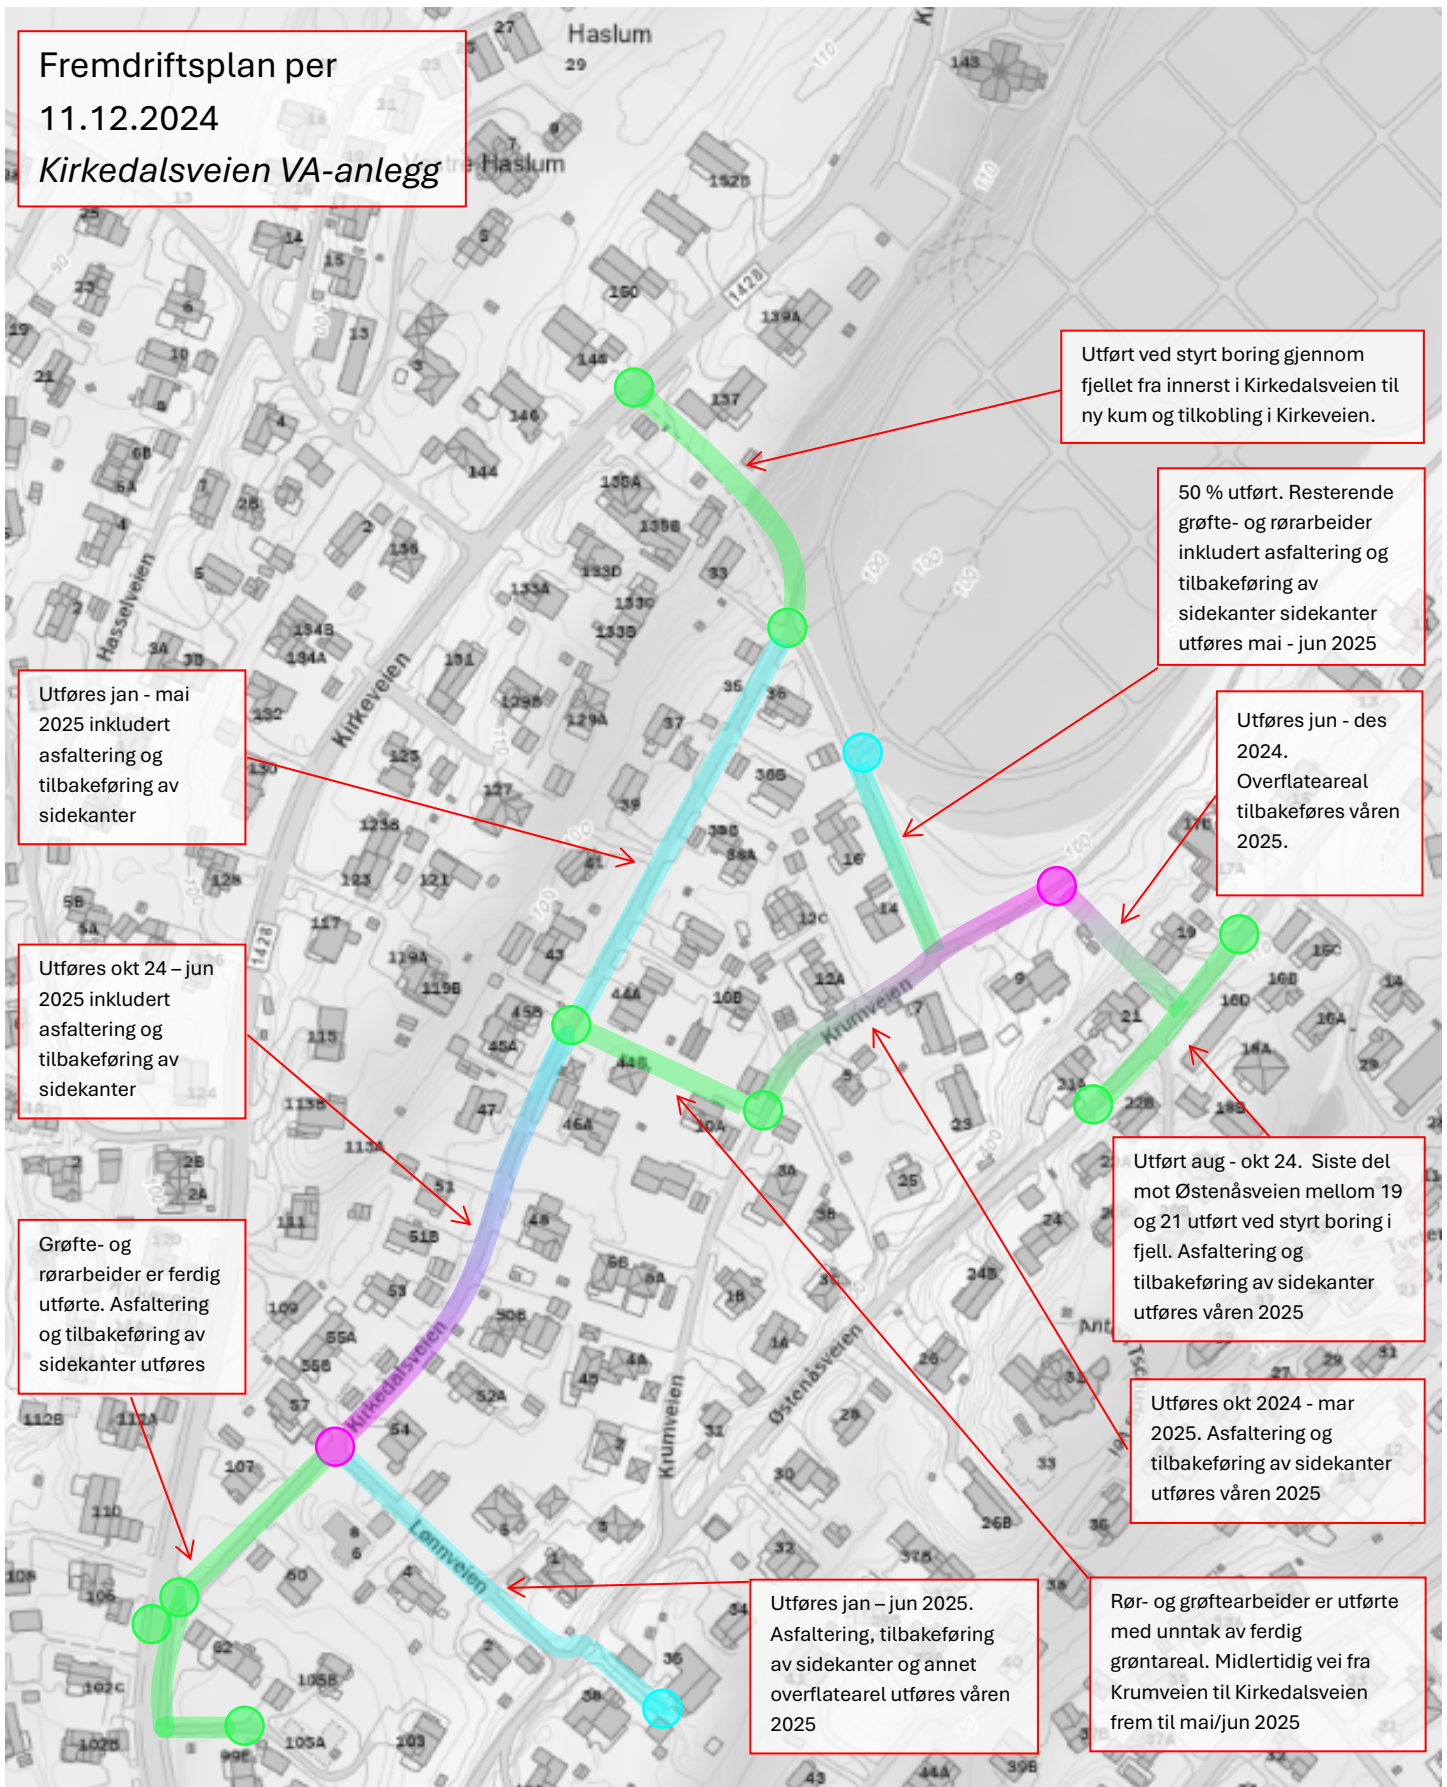

Utført ved styrt boring gjennom fjellet fra innerst i Kirkedalsveien til ny kum og tilkobling i Kirkeveien.

50 % utført. Resterende grøfte- og rørarbeider inkludert asfaltering og tilbakeføring av sidekanter utføres mai - jun 2025

Utføres jun - des 2024. Overflateareal tilbakeføres våren 2025.

Utføres jan - mai 2025 inkludert asfaltering og tilbakeføring av sidekanter

Utføres okt 24 - jun 2025 inkludert asfaltering og tilbakeføring av sidekanter

Utført aug - okt 24. Siste del mot Østenåsveien mellom 19 og 21 utført ved styrt boring i fjell. Asfaltering og tilbakeføring av sidekanter utføres våren 2025

Grøfte- og rørarbeider er ferdig utførte. Asfaltering og tilbakeføring av sidekanter utføres

Utføres okt 2024 - mar 2025. Asfaltering og tilbakeføring av sidekanter utføres våren 2025

Utføres jan - jun 2025. Asfaltering, tilbakeføring av sidekanter og annet overflateareal utføres våren 2025

Rør- og grøftarbeider er utførte med unntak av ferdig grøntareal. Midlertidig vei fra Krumveien til Kirkedalsveien frem til mai/jun 2025